

## ОПИСАНИЕ ГРАНИЦ ПУБЛИЧНОГО СЕРВИТУТА

**Публичный сервитут для использования земель и земельных участков в целях реконструкции участков инженерного сооружения, являющегося линейным объектом: электросетевого комплекса «ВЛ-110 кВ «Тверь-Редкино» с линиями электропередачи: «ВЛ-110 кВ Калининская-Редкино I цепь с отпайками», «ВЛ-110 кВ Калининская-Редкино II цепь с отпайками», «ВЛ-110 кВ Редкино-Редкинская ПГВРОЗ», кадастровый номер: 69:15:0160101:44 (реконструируемые участки, входящие в состав электросетевого комплекса: ВЛ 110 кВ Калининская – Редкино 1, 2 цепи с отп ПС Глазково, ПС Химзавод)**

(наименование объекта, местоположение границ которого описано (далее - объект))

### Раздел 1

Сведения об объекте		
№ п/п	Характеристики объекта	Описание характеристик
1	2	3
1	Местоположение объекта	Тверская область, Конаковский муниципальный округ.
2	Площадь объекта ± величина погрешности определения площади ( $P \pm \Delta P$ )	11 913 ± 191 м <sup>2</sup>
3	Иные характеристики объекта	<p>Вид объекта реестра границ: Граница публичного сервитута                      Кадастровый номер квартала: 69:15:0000013                      Вид или наименование публичного сервитута по документу: Публичный сервитут для использования земель и земельных участков в целях реконструкции участков инженерного сооружения, являющегося линейным объектом: электросетевого комплекса «ВЛ-110 кВ «Тверь-Редкино» с линиями электропередачи: «ВЛ-110 кВ Калининская-Редкино I цепь с отпайками», «ВЛ-110 кВ Калининская-Редкино II цепь с отпайками», «ВЛ-110 кВ Редкино-Редкинская ПГВРОЗ», кадастровый номер: 69:15:0160101:44 (реконструируемые участки, входящие в состав электросетевого комплекса: ВЛ 110 кВ Калининская – Редкино 1, 2 цепи с отп ПС Глазково, ПС Химзавод)                      Орган, принявший решение об установлении публичного сервитута: Министерство имущественных и земельных отношений Тверской области                      Цель установления публичного сервитута: Публичный сервитут для использования земель и земельных участков в целях реконструкции участков инженерного сооружения, являющегося линейным объектом: электросетевого комплекса «ВЛ-110 кВ «Тверь-Редкино» с линиями электропередачи: «ВЛ-110 кВ Калининская-Редкино I цепь с отпайками», «ВЛ-110 кВ Калининская-Редкино II цепь с отпайками», «ВЛ-110 кВ Редкино-Редкинская ПГВРОЗ», кадастровый номер: 69:15:0160101:44 (реконструируемые участки, входящие в состав электросетевого комплекса: ВЛ 110 кВ Калининская – Редкино 1, 2 цепи с отп ПС Глазково, ПС Химзавод)                      Срок публичного сервитута: продолжительность: 1 год                      Владелец публичного сервитута: Юридическое лицо, зарегистрированное в Российской Федерации Публичное акционерное общество "Россети Центр" (ИНН: 6901067107, ОГРН: 1046900099498, адрес эл. почты: posta@mnsk-1.ru, почтовый адрес: 119017, г. Москва, ул. Малая Ордынка, д. 15).                      Источник официального опубликования:  <a href="https://мизо.тверскаяобласть.рф">https://мизо.тверскаяобласть.рф</a>                      Земельные участки, для которых испрашивается сервитут:                      69:00:0000000:286; 69:15:0000000:5; 69:15:0000000:1469;                      69:15:0000013:508; 69:15:0000013:2373; 69:15:0000013:3444;                      69:15:0000013:3583; 69:15:0000013:3520; 69:15:0000013:3601;                      69:15:0000013:3605</p>

**Раздел 2**

**Сведения о местоположении границ объекта**

**1. Система координат** МСК-69, зона 2


**2. Сведения о характерных точках границ объекта**

Обозначение характерных точек границ	Координаты, м		Метод определения координат характерной точки	Средняя квадратическая погрешность положения характерной точки (Mf), м	Описание обозначения точки на местности (при наличии)
	X	Y			
<b>1</b>	<b>2</b>	<b>3</b>	<b>4</b>	<b>5</b>	<b>6</b>
1	273 455,07	2 299 364,85	Аналитический метод	0,50	—
2	273 506,78	2 299 333,24	Аналитический метод	0,50	—
3	273 495,08	2 299 326,79	Аналитический метод	0,50	—
4	273 191,66	2 299 510,82	Аналитический метод	0,50	—
5	273 070,17	2 299 659,01	Аналитический метод	0,50	—
6	272 916,73	2 299 687,69	Аналитический метод	0,50	—
7	272 903,39	2 299 703,59	Аналитический метод	0,50	—
8	273 076,54	2 299 670,75	Аналитический метод	0,50	—
9	273 201,06	2 299 520,12	Аналитический метод	0,50	—
10	273 385,35	2 299 407,47	Аналитический метод	0,50	—
11	273 498,99	2 299 358,59	Аналитический метод	0,50	—
12	273 505,50	2 299 353,08	Аналитический метод	0,50	—
13	273 507,33	2 299 354,09	Аналитический метод	0,50	—
14	273 599,45	2 299 296,83	Аналитический метод	0,50	—
15	273 592,84	2 299 284,98	Аналитический метод	0,50	—
16	273 569,00	2 299 299,34	Аналитический метод	0,50	—
17	273 590,63	2 299 281,02	Аналитический метод	0,50	—
18	273 522,73	2 299 323,31	Аналитический метод	0,50	—
19	273 505,80	2 299 337,39	Аналитический метод	0,50	—
20	273 492,06	2 299 345,67	Аналитический метод	0,50	—
21	273 494,34	2 299 346,93	Аналитический метод	0,50	—
22	273 492,59	2 299 348,39	Аналитический метод	0,50	—
1	273 455,07	2 299 364,85	Аналитический метод	0,50	—
<b>3. Сведения о характерных точках части (частей) границы объекта</b>					
<b>1</b>	<b>2</b>	<b>3</b>	<b>4</b>	<b>5</b>	<b>6</b>
—	—	—	—	—	—



### Описание границ публичного сервитута

Схема расположения границ публичного сервитута для использования земель и земельных участков в целях реконструкции участков инженерного сооружения, являющегося линейным объектом: электросетевого комплекса «ВЛ-110 кВ «Тверь-Редкино» с линиями электропередачи: «ВЛ-110 кВ Калининская-Редкино I цепь с отпайками», «ВЛ-110 кВ Калининская-Редкино II цепь с отпайками», «ВЛ-110 кВ Редкино-Редкинская ПГВРОЗ», кадастровый номер: 69:15:0160101:44 (реконструируемые участки, входящие в состав электросетевого комплекса: ВЛ 110 кВ Калининская – Редкино 1, 2 цепи с отп. ПС Глазково, ПС Химзавод)

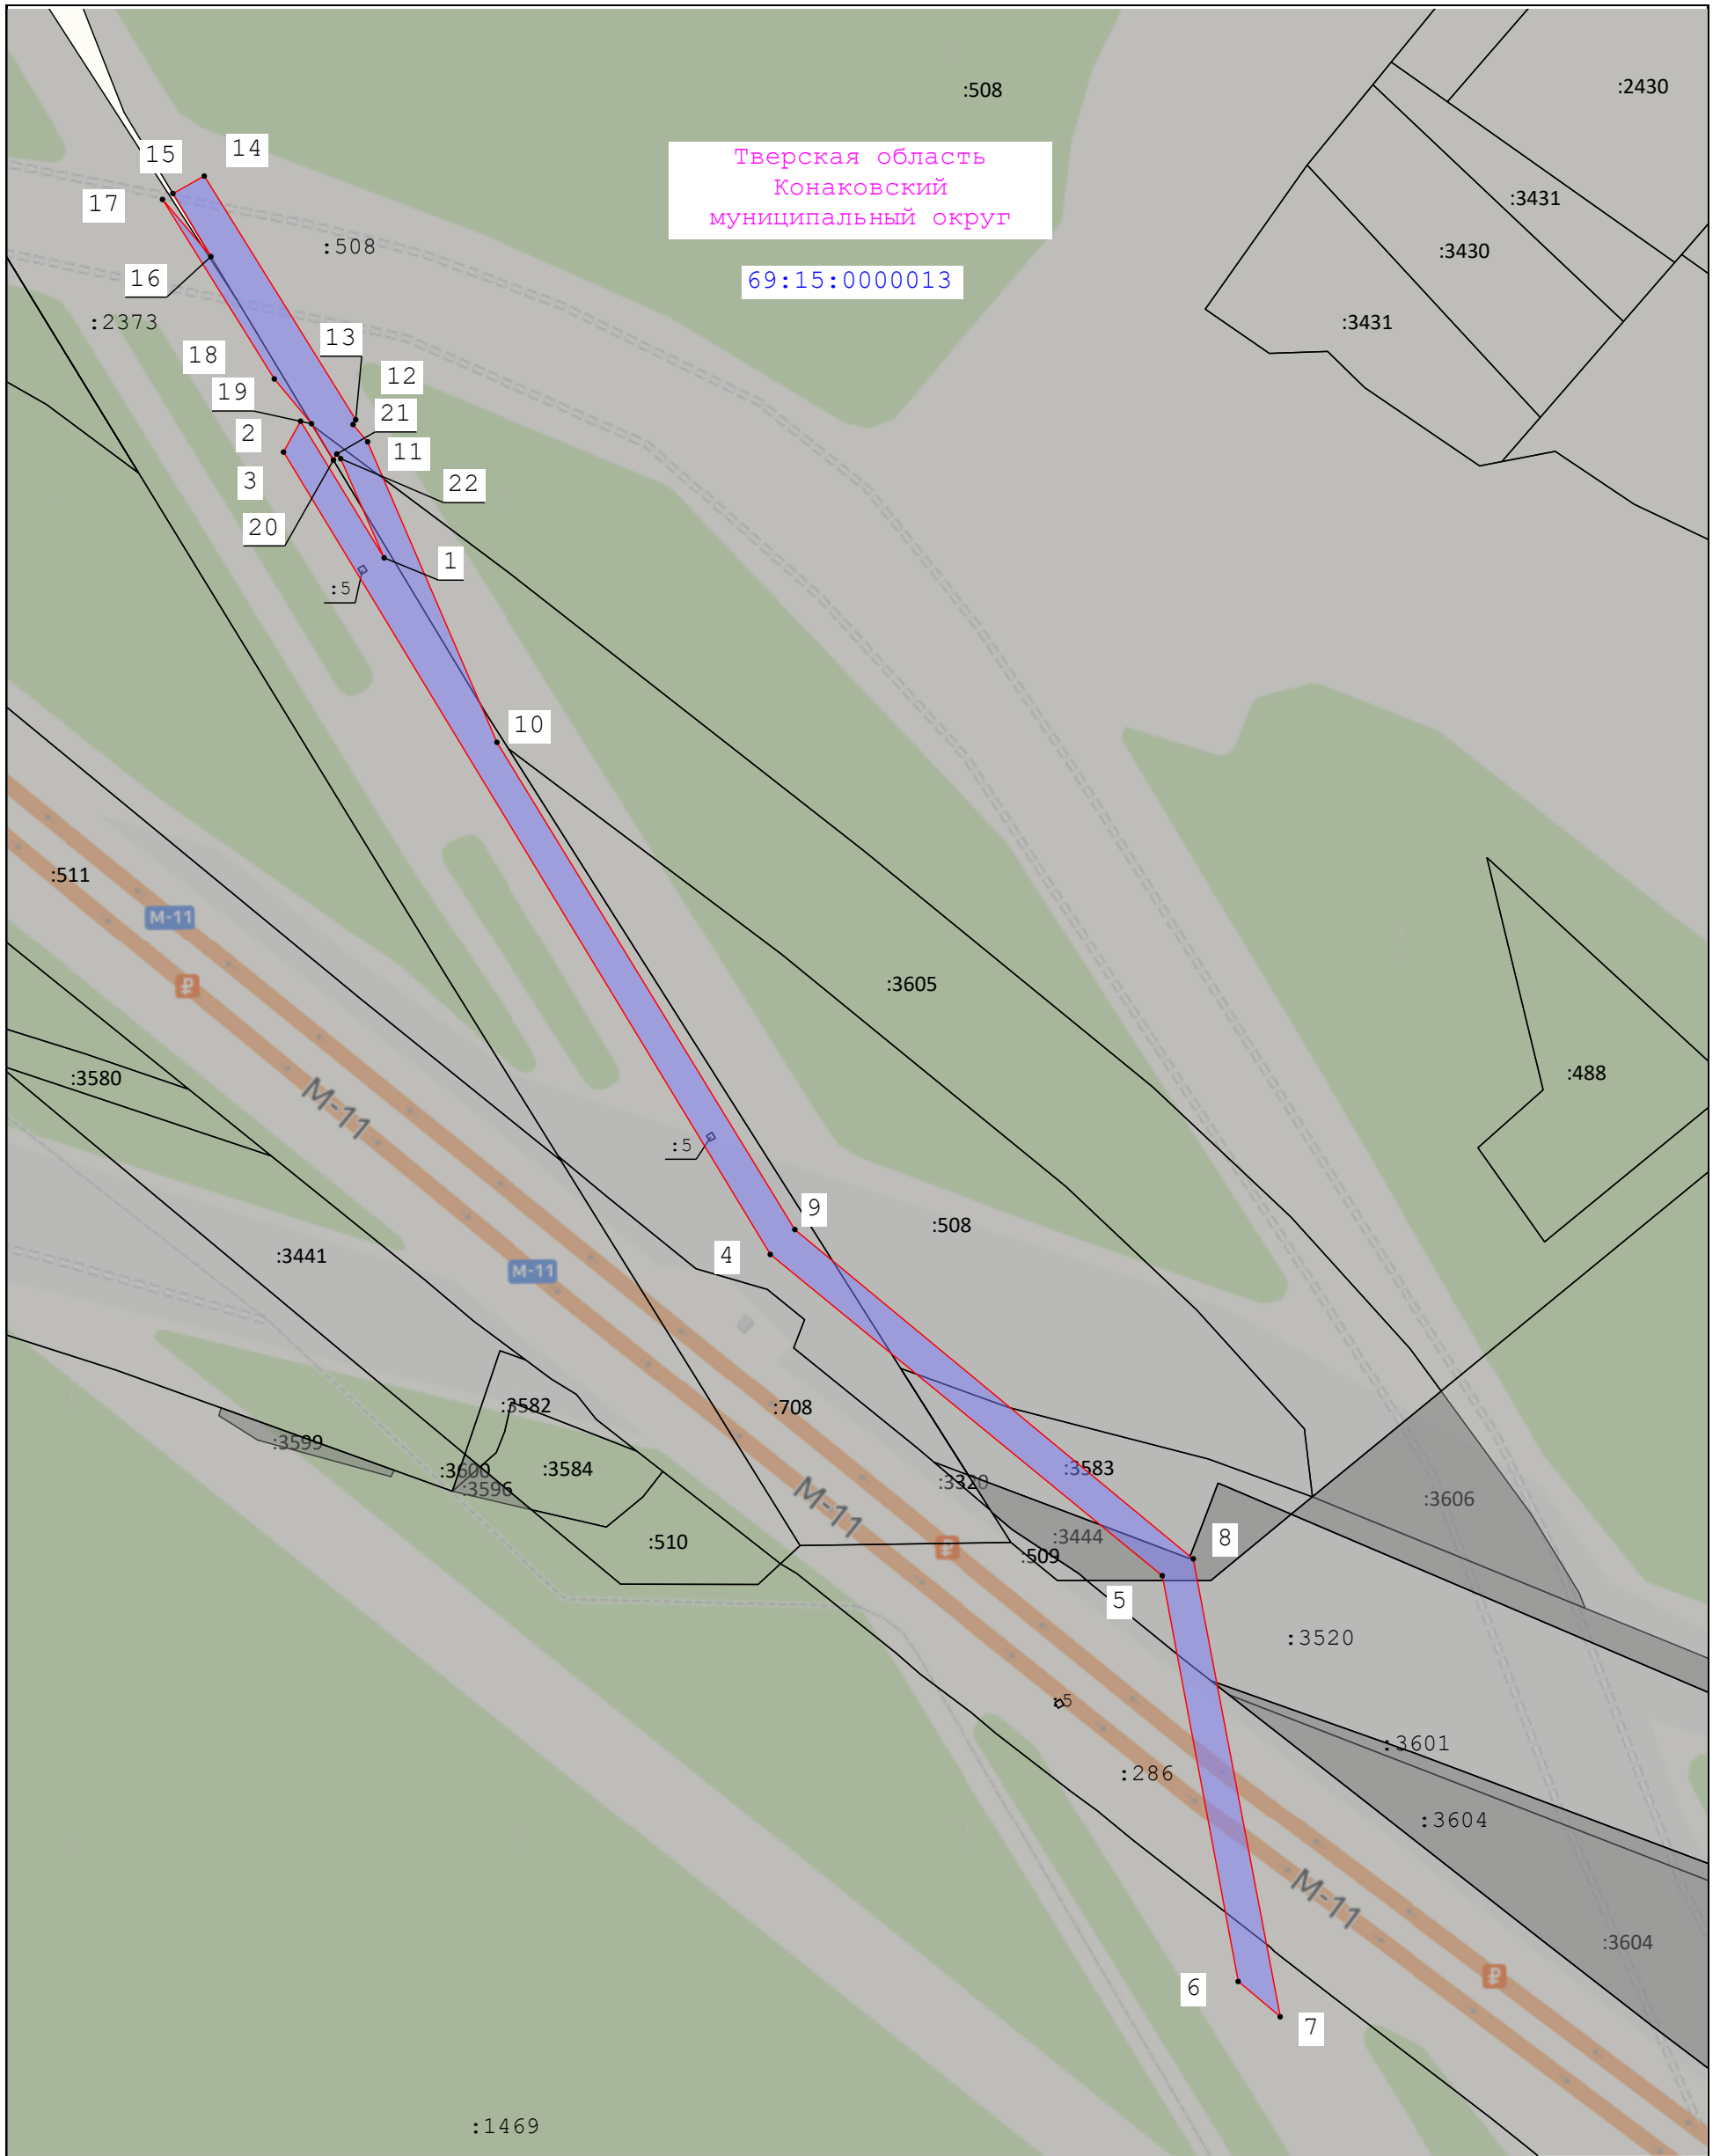

Масштаб 1:2 500

**Условные обозначения:**

- |  |   |
|--|---|
| <p> <span style="border: 1px solid blue; padding: 2px;">n1 n2</span> - Проектные границы публичного сервитута и характерные точки<br/> <span style="border: 1px solid gray; padding: 2px;">n3 n4</span> - Граница земельных участков, сведения о которых содержатся в ЕГРН<br/> <span style="border-bottom: 1px solid blue; width: 20px; display: inline-block;"></span> - Граница кадастрового квартала<br/> <span style="border-bottom: 1px solid purple; width: 20px; display: inline-block;"></span> - Граница административно-территориального образования         </p> | <p> <span style="border-bottom: 1px dashed green; width: 20px; display: inline-block;"></span> - Проектное местоположение инженерного сооружения<br/> <span style="font-size: 1.2em;">:159</span> - Кадастровый номер земельного участка<br/> <span style="font-size: 1.2em;">69:15:0000013</span> - Номер кадастрового квартала<br/> <span style="color: purple; font-size: 0.8em;">Тверская область<br/>Конаковский<br/>муниципальный округ</span> - Наименование административно-территориального образования         </p> |
|--|---|